


SYMBOL	BETEGNELSE	KLASS
AVB1	VEGVEGGER	0,05

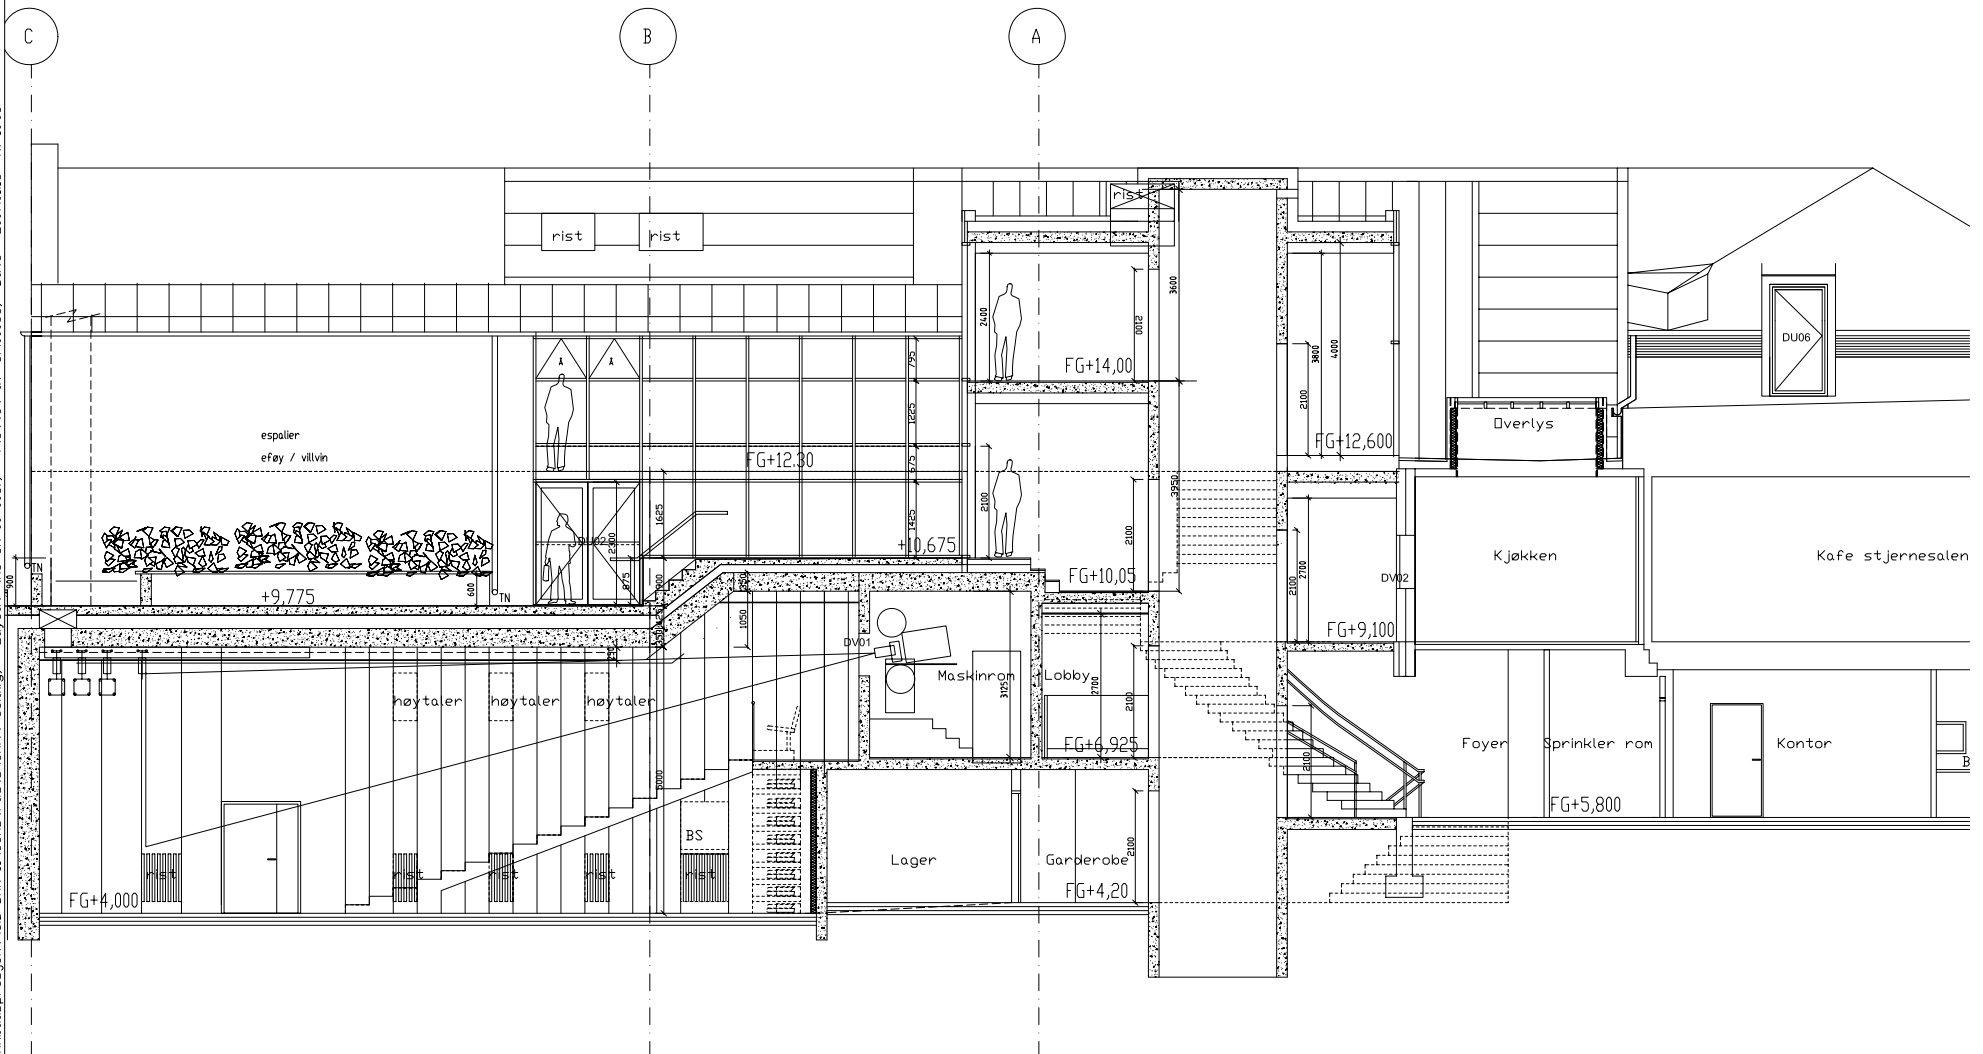







A3-SN-00-003

A ANBUDESTEGNING		2006.12.22	JAF
REV: REVISJONER		0410	SNR, HJØR
UiB - Det Akademiske Kvarter II			
O R I G O		Tegningsstat: ANBUDESTEGNINGER	
Før: 2006.11.15		Skala: 1:50	
SNITT C-C		Redakt: A	
ETTER UTVIDELSE/OMBYGGING		A3-SN-00-003	